

L'APPART

MEJON
BULLE







L'APPART

VUES	2
PLANS	3
PLANS SECT. 9	4
COUPE ET FAÇADES SECT. 9	5
PLANS SECT. 11 / 12 / 13	6-7
PLANS SECT. 10 / 14	8-9
FAÇADES ET COUPE SECT. 10 / 14	10-12




L'APPART


Un appart à la campagne, vous le cherchiez, vous l'avez trouvé. Contemporain et lumineux, volumes attrayants, parking et accès aisés, peu d'entretien ; pour tous les âges, la facilité de la vie en APPART avec en plus un jardin.



REZ-DE-CHAUSSÉE

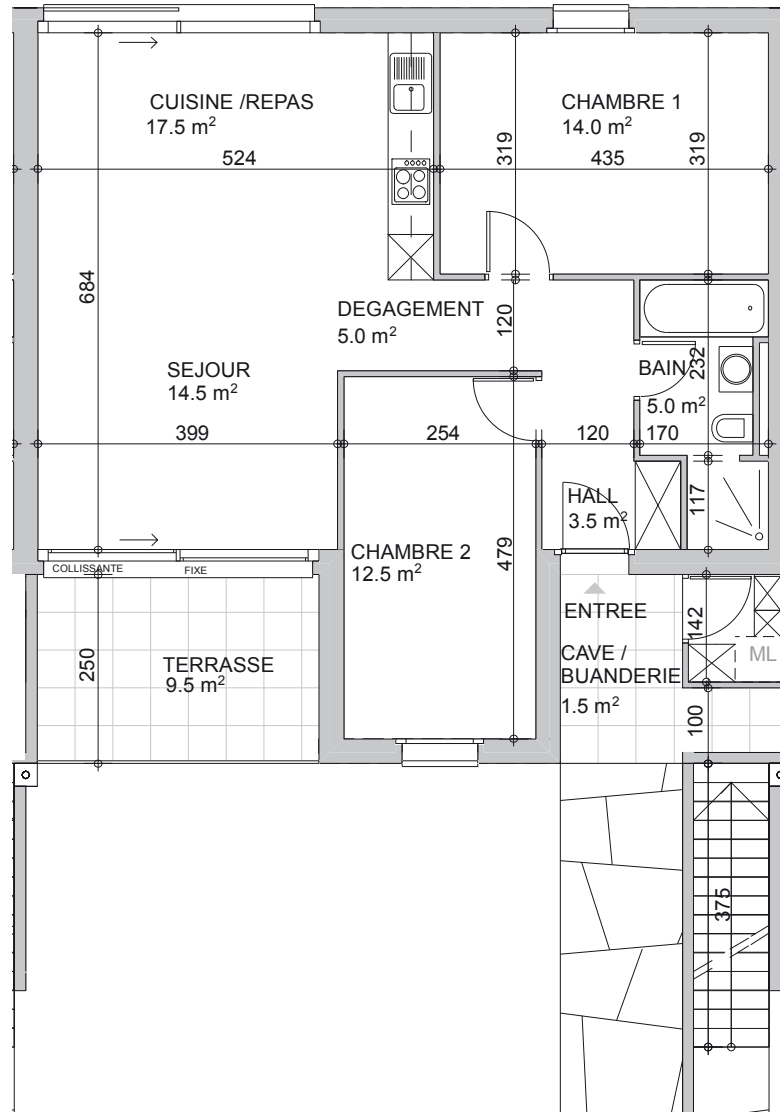

ÉTAGE

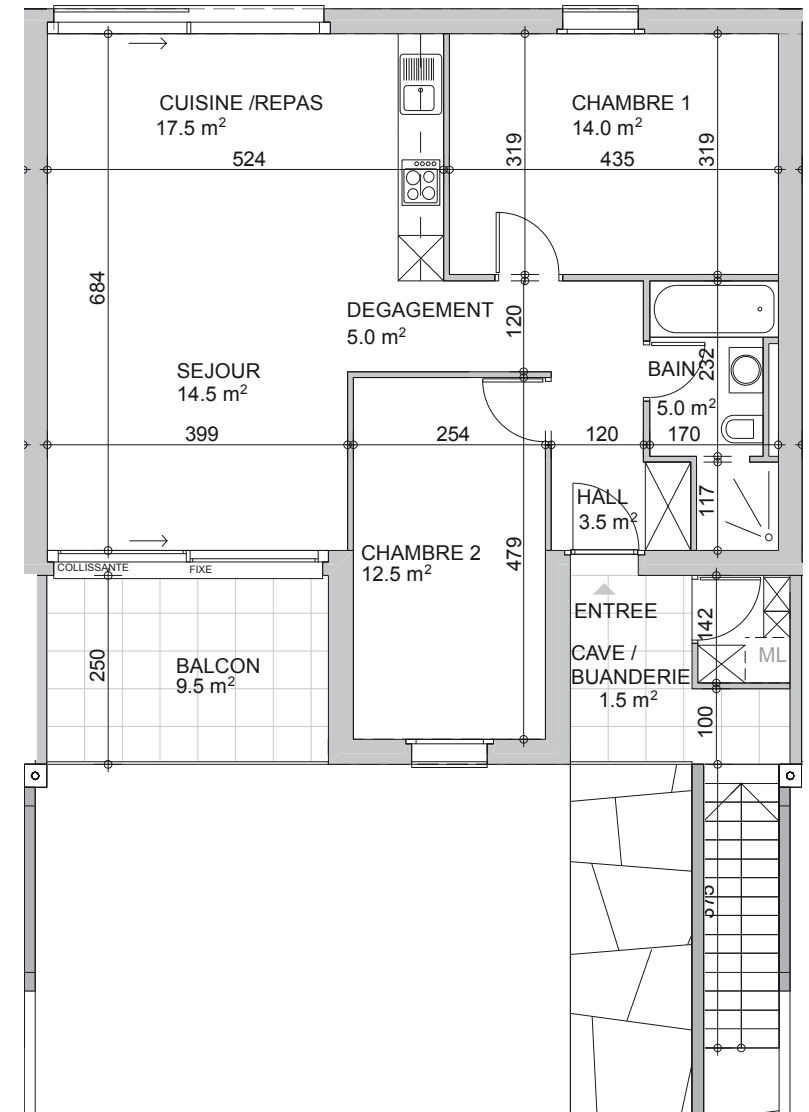

SECTEUR 9

REZ / ÉTAGE

Chambre 1	14.00 m ²
Chambre 2	12.50 m ²
Wc/Bains	5.00 m ²
Cuisine / Repas	17.50 m ²
Séjour	14.50 m ²
Dégagement	5.00 m ²
Hall	3.50 m ²


Total surface PPE 72.00 m²

REZ EXT.

Cave / Buanderie	1.50 m ²
Terrasse	9.50 m ²
Jardin	62.50 m ²

ÉTAGE EXT.


Cave / Buanderie	1.50 m ²
Balcon	9.50 m ²

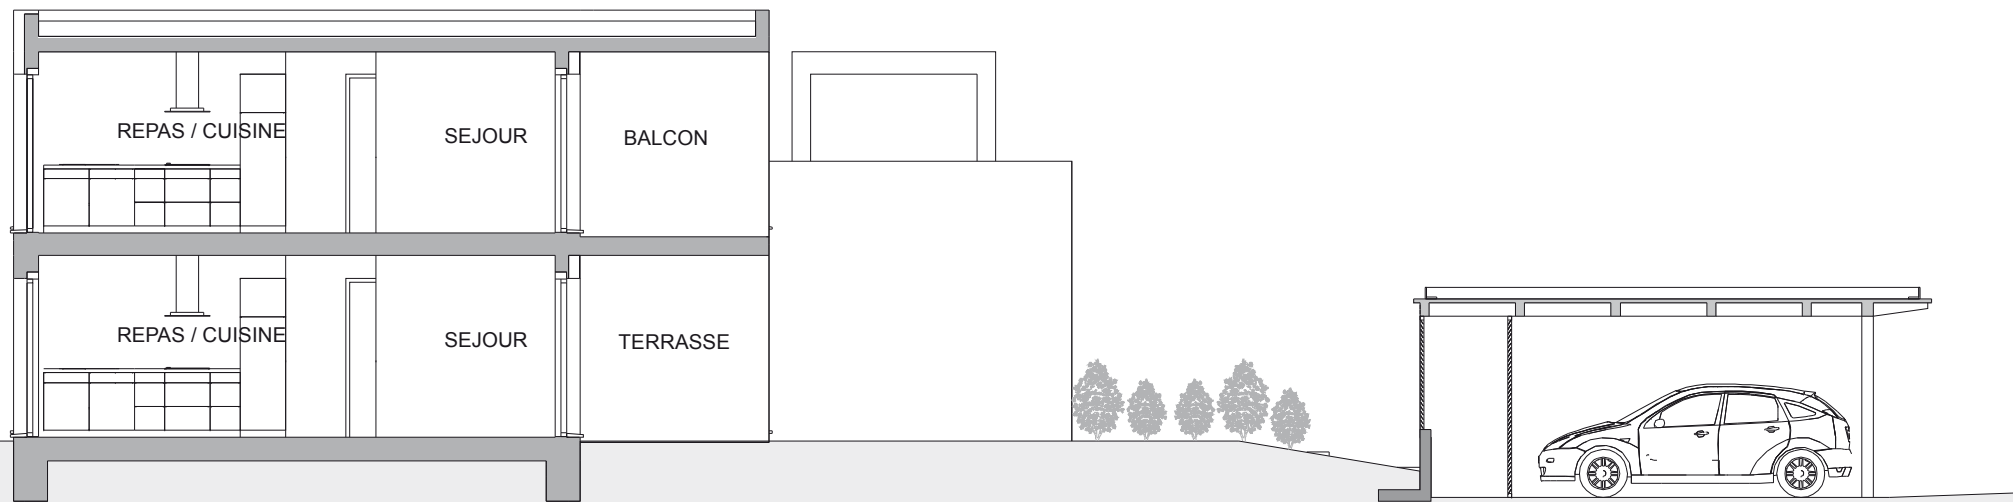

APPARTEMENT SECTEUR 11 / 12 / 13

Echelle : 1/100 1cm = 1 mètre

REZ-DE-CHAUSSÉE

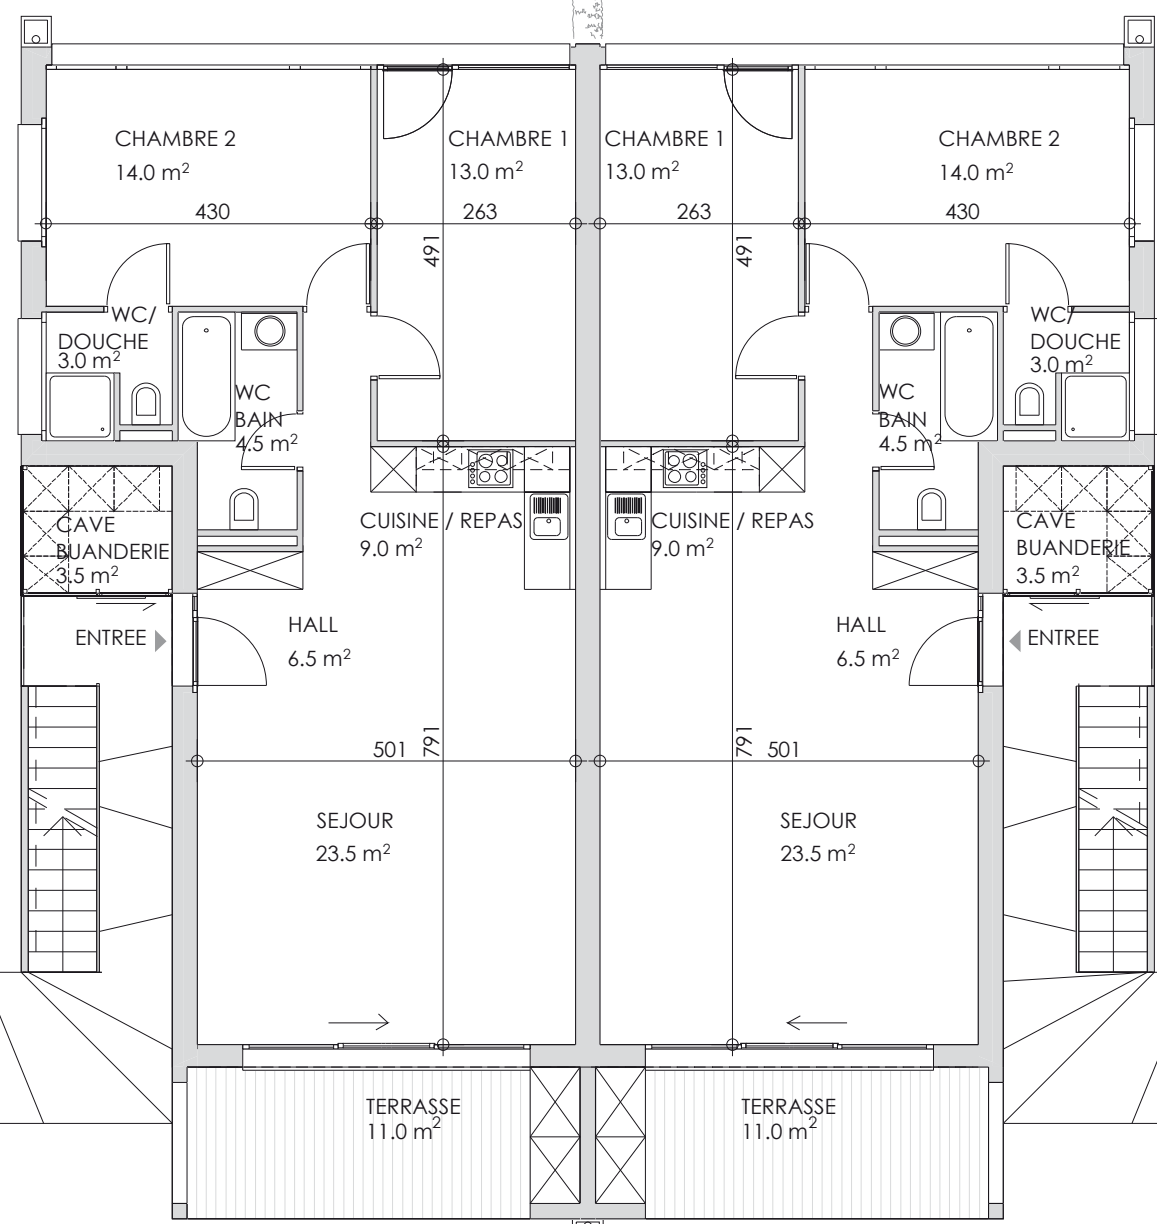

SECTEUR 11 / 12 / 13

REZ


Chambre 1	13.00 m ²
Chambre 2	14.00 m ²
Wc/Bains	4.50 m ²
Wc/Douche	3.00 m ²
Cuisine / Repas	9.00 m ²
Séjour	23.50 m ²
Hall	6.50 m ²

Total surface PPE 73.50 m²

REZ EXT.

Cave / Buanderie	3.50 m ²
Terrasse	11.00 m ²
Jardin	71.00 m ²

ÉTAGE

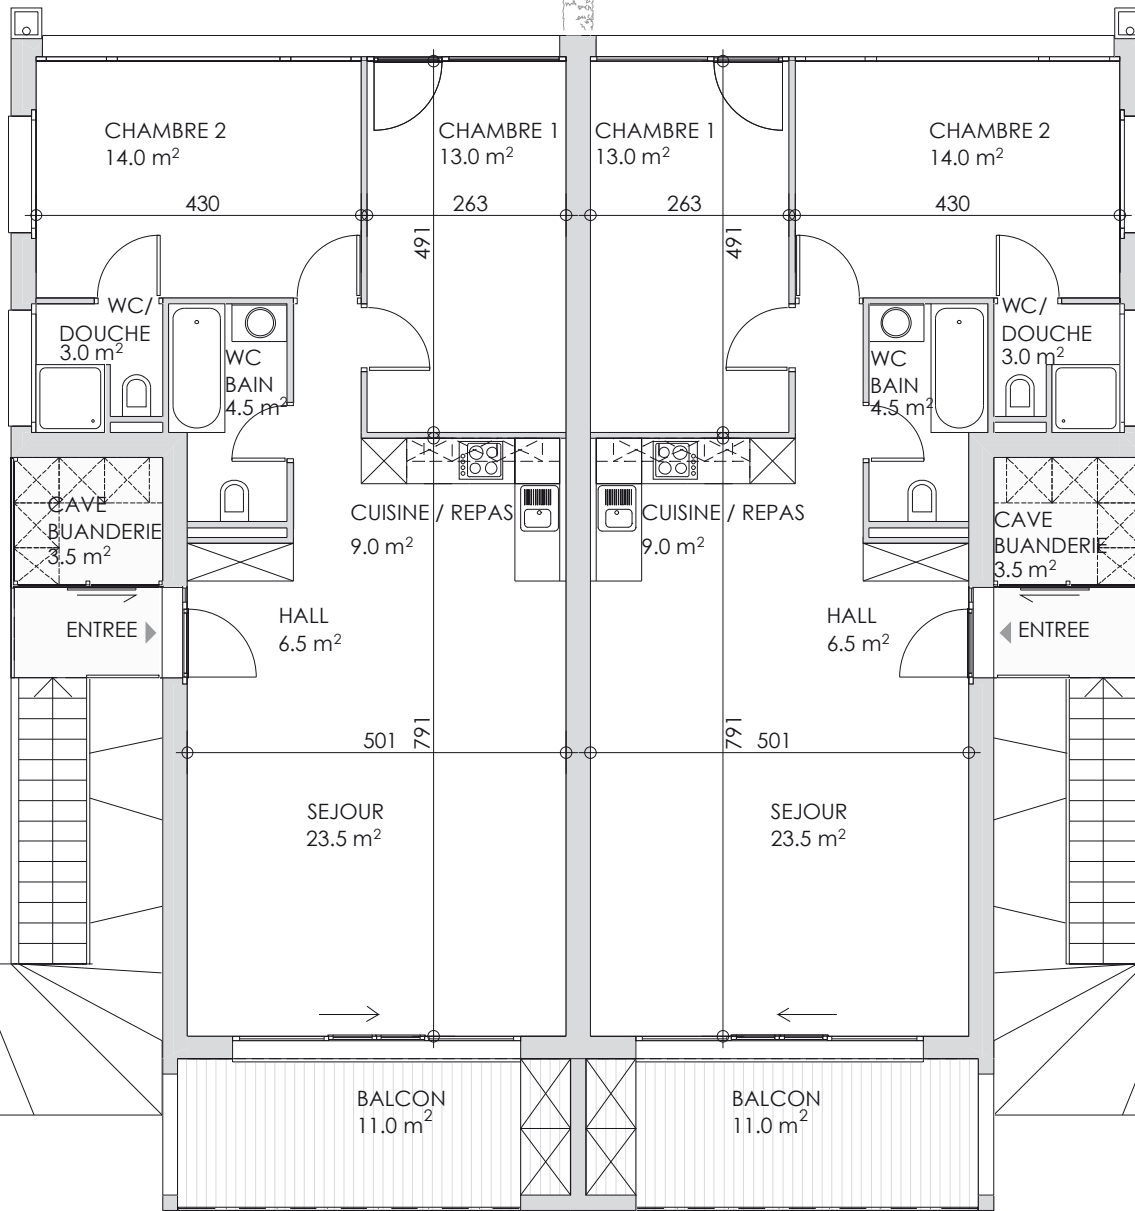

SECTEUR 11 / 12 / 13

ÉTAGE

Chambre 1	13.00 m ²
Chambre 2	14.00 m ²
Wc/Bains	4.50 m ²
Wc/Douche	3.00 m ²
Cuisine / Repas	9.00 m ²
Séjour	23.50 m ²
Hall	6.50 m ²

Total surface PPE 73.50 m²


ÉTAGE EXT.

Cave / Buanderie	3.50 m ²
Balcon	11.00 m ²

APPARTEMENT SECTEUR 10 / 14

REZ-DE-CHAUSSÉE

Echelle : 1/100 1cm = 1 mètre

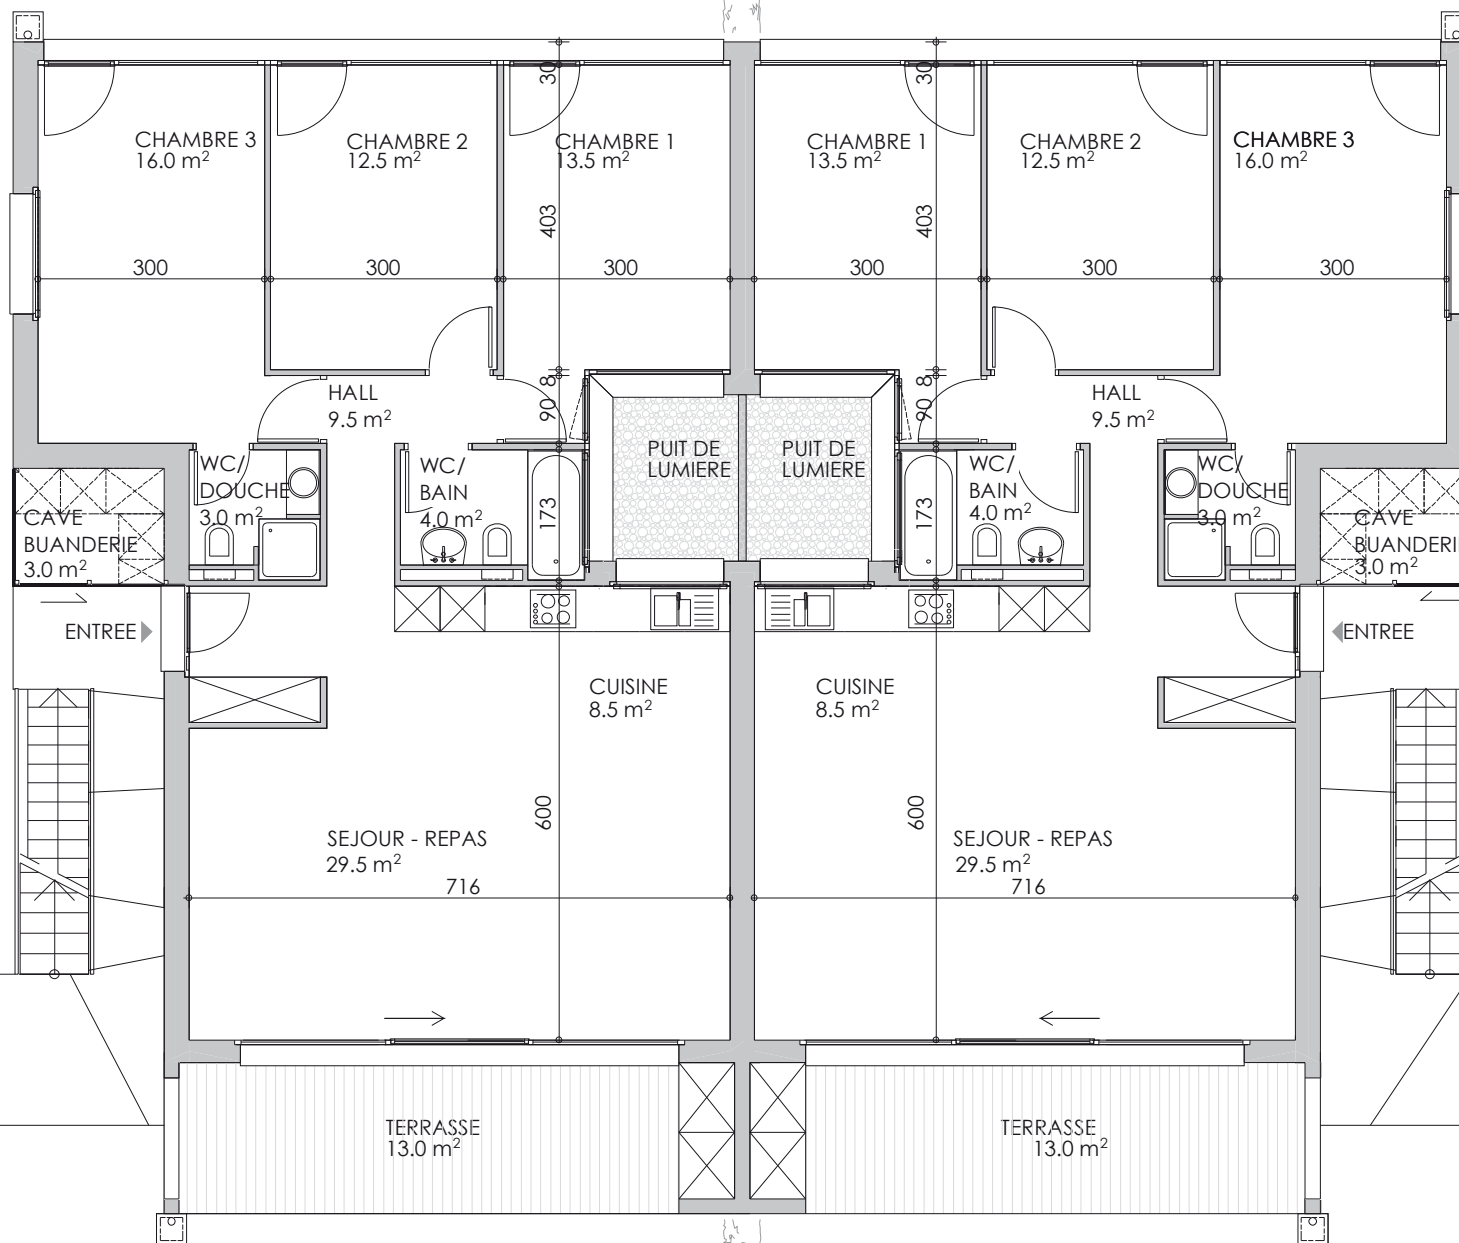

SECTEUR 10 / 14

REZ


Chambre 1	13.50 m ²
Chambre 2	12.50 m ²
Chambre 3	16.00 m ²
Wc/Bains	4.00 m ²
Wc/Douche	3.00 m ²
Cuisine	8.50 m ²
Séjour / Repas	29.50 m ²
Hall	9.50 m ²

Total surface PPE 96.50 m²

REZ EXT.

Cave / Buanderie	3.00 m ²
Terrasse	13.00 m ²
Jardin	77.50 m ²

ÉTAGE

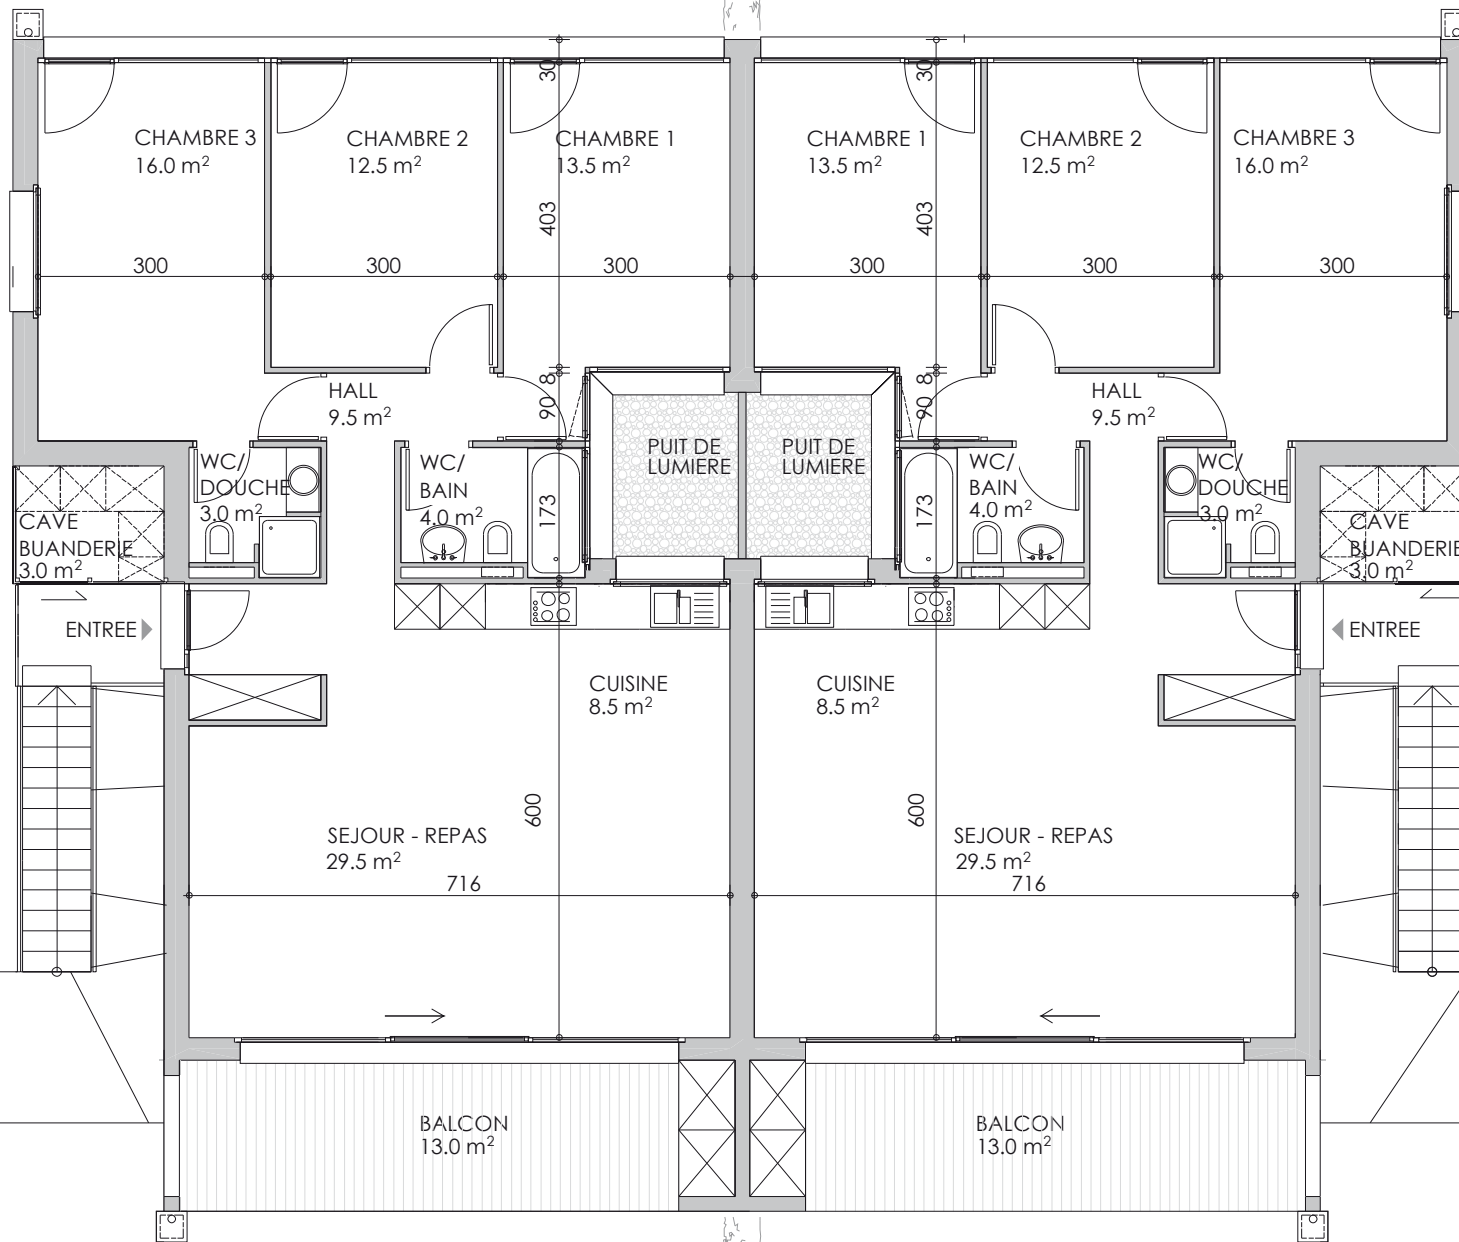

SECTEUR 10 / 14

ÉTAGE

Chambre 1	13.50 m ²
Chambre 2	12.50 m ²
Chambre 3	16.00 m ²
Wc/Bains	4.00 m ²
Wc/Douche	3.00 m ²
Cuisine	8.50 m ²
Séjour / Repas	29.50 m ²
Hall	9.50 m ²


Total surface PPE 96.50 m²

ÉTAGE EXT.

Cave / Buanderie	3.00 m ²
Balcon	13.00 m ²

FAÇADE NORD-OUEST


FAÇADE 10 / 14

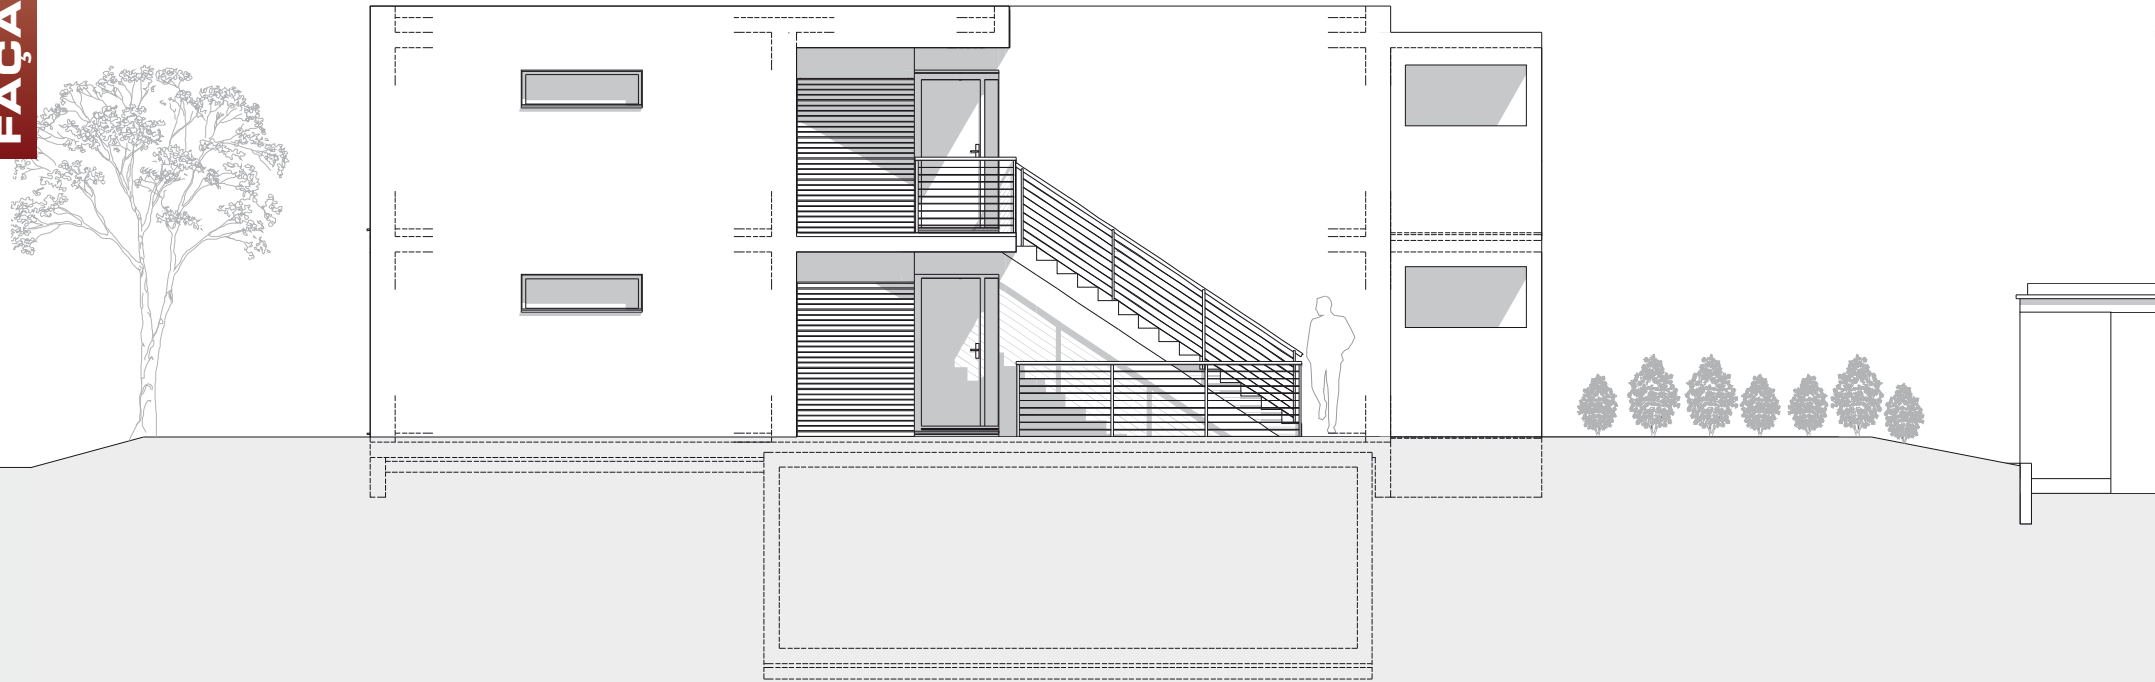

FAÇADE NORD



COUPE 10 / 14

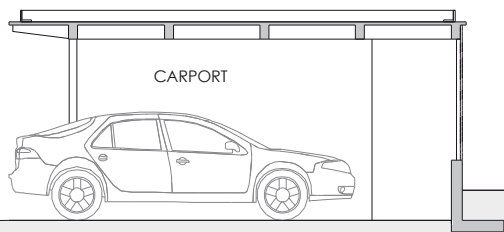



RR Immobilier SA | Boulevard de Pérolles 12 | 1700 Fribourg | info@mejon.ch | www.mejon.ch